

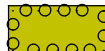


Stadt Weikersheim Bebauungsplan "Am Planetenweg Teil 2"

Festsetzungen zur Grünordnung und Freiflächengestaltung

Folgende Festsetzungen zur Grünordnung und Freiflächengestaltung gelten gemäß § 9 (1) Nr. 15, 20, 25a BauGB:

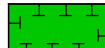
Pflanzgebote auf öffentlichen Grünflächen

-  Pfg 1 Bäume im Straßenraum
-  Pfg 2 Spielplatz im Nordwesten
-  Pfg 3 Landwirtschaftlicher Nutzweg im Norden

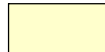



Pflanzgebote auf privaten Grünflächen

-  Pfg 4 Nicht überbaute private Grundstücksflächen


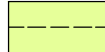

Flächen zum Schutz, zur Pflege und zur Entwicklung von Natur und Landschaft

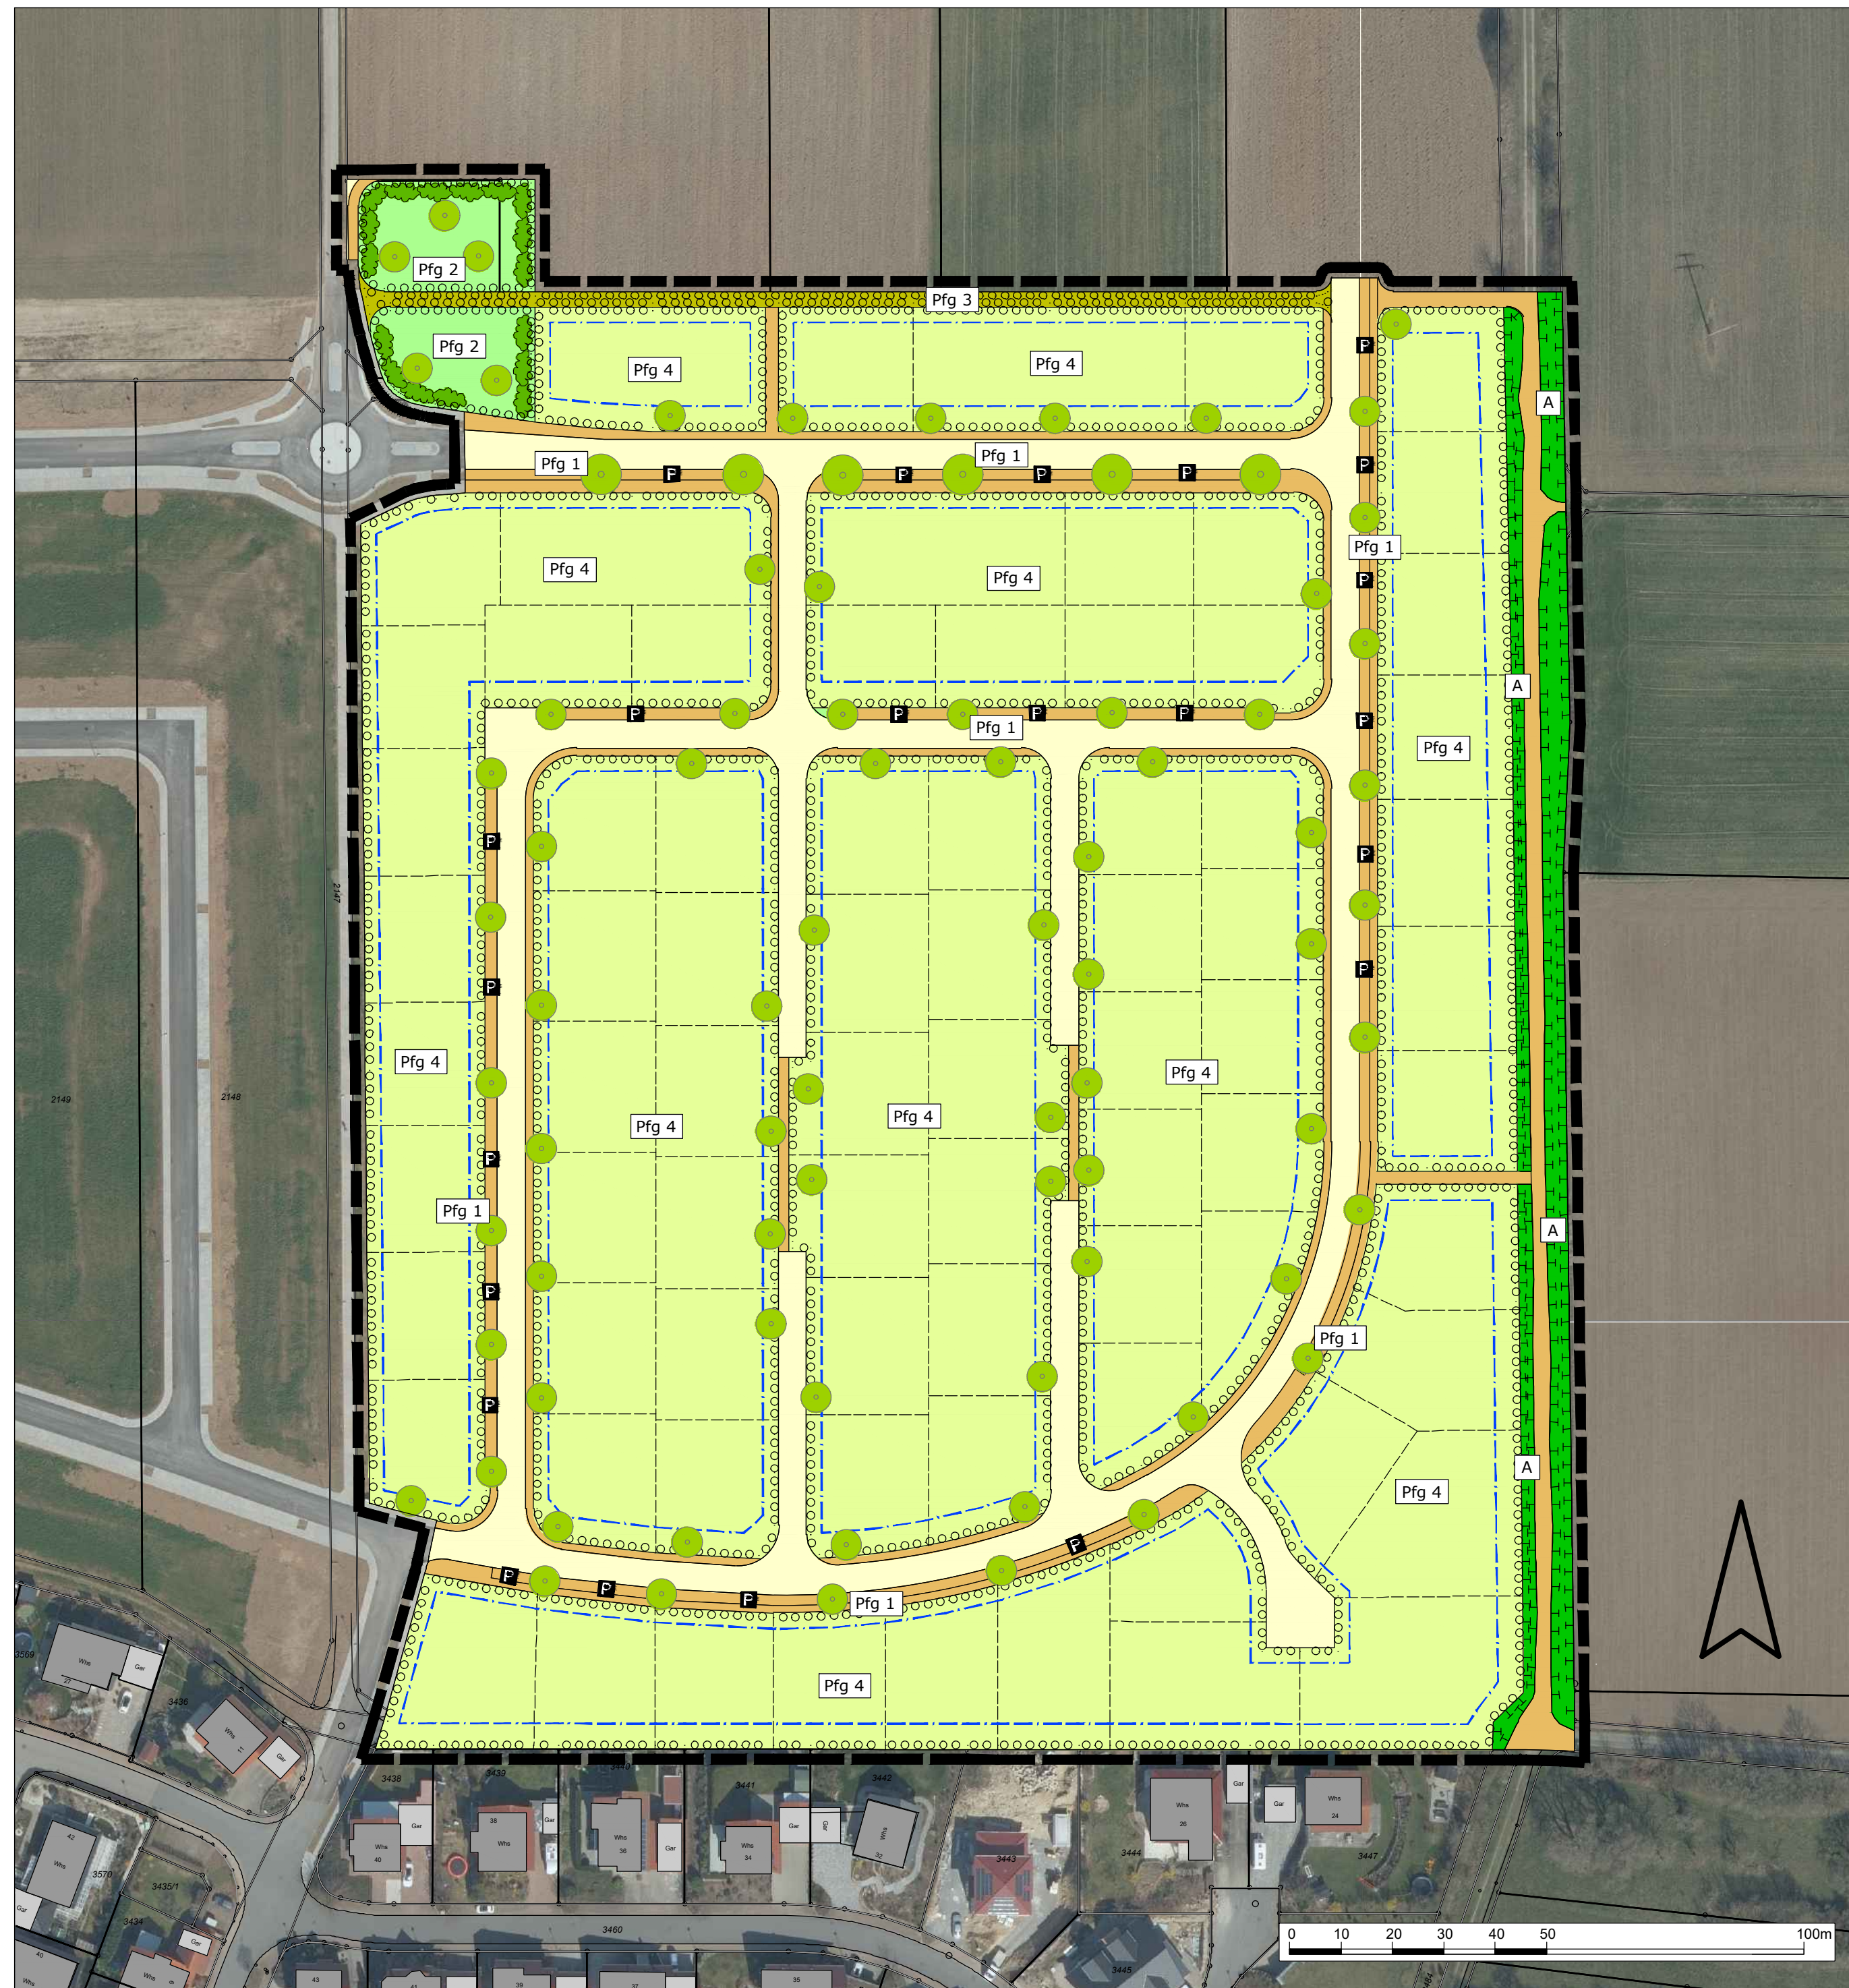
-  A Ortsrandbegrünung im Osten

Nutzungstypen

-  Verkehrsflächen vollversiegelt
-  Verkehrsflächen teilversiegelt
-  Öffentliche Stellplätze
-  Baum Planung

Nachrichtliche Übernahme

-  Geltungsbereich des Bebauungsplanes
-  Grundstücksgrenzen innerhalb der Baufenster
-  Baugrenzen



	E		IBS
	D		
	C		
	B		
	A		
GEÄNDERT	INDEX	DATUM	GEZ.

Auftraggeber: **Stadt Weikersheim**

Projekt: **Bebauungsplan "Am Planetenweg Teil 2"**

Plan: **Grünordnungsplan abgestimmte Planfassung**

Maßstab: **1 : 1.000**

Proj.-Nr.	Plan-Nr.	Gezeichnet	Format	Datum
21-016	2.0	IBS	594 x 420	02.06.2022

HELBIG Umweltplanung
Landschaftsarchitekten und
Umweltplaner
Heidenheimer Straße 8
71229 Leonberg

Tel. +49 (0) 7152 - 939 63 - 50
Fax. +49 (0) 7152 - 939 63 - 33
info@helbig-umweltplanung.de
www.helbig-umweltplanung.de

